


ŘEZ A - A

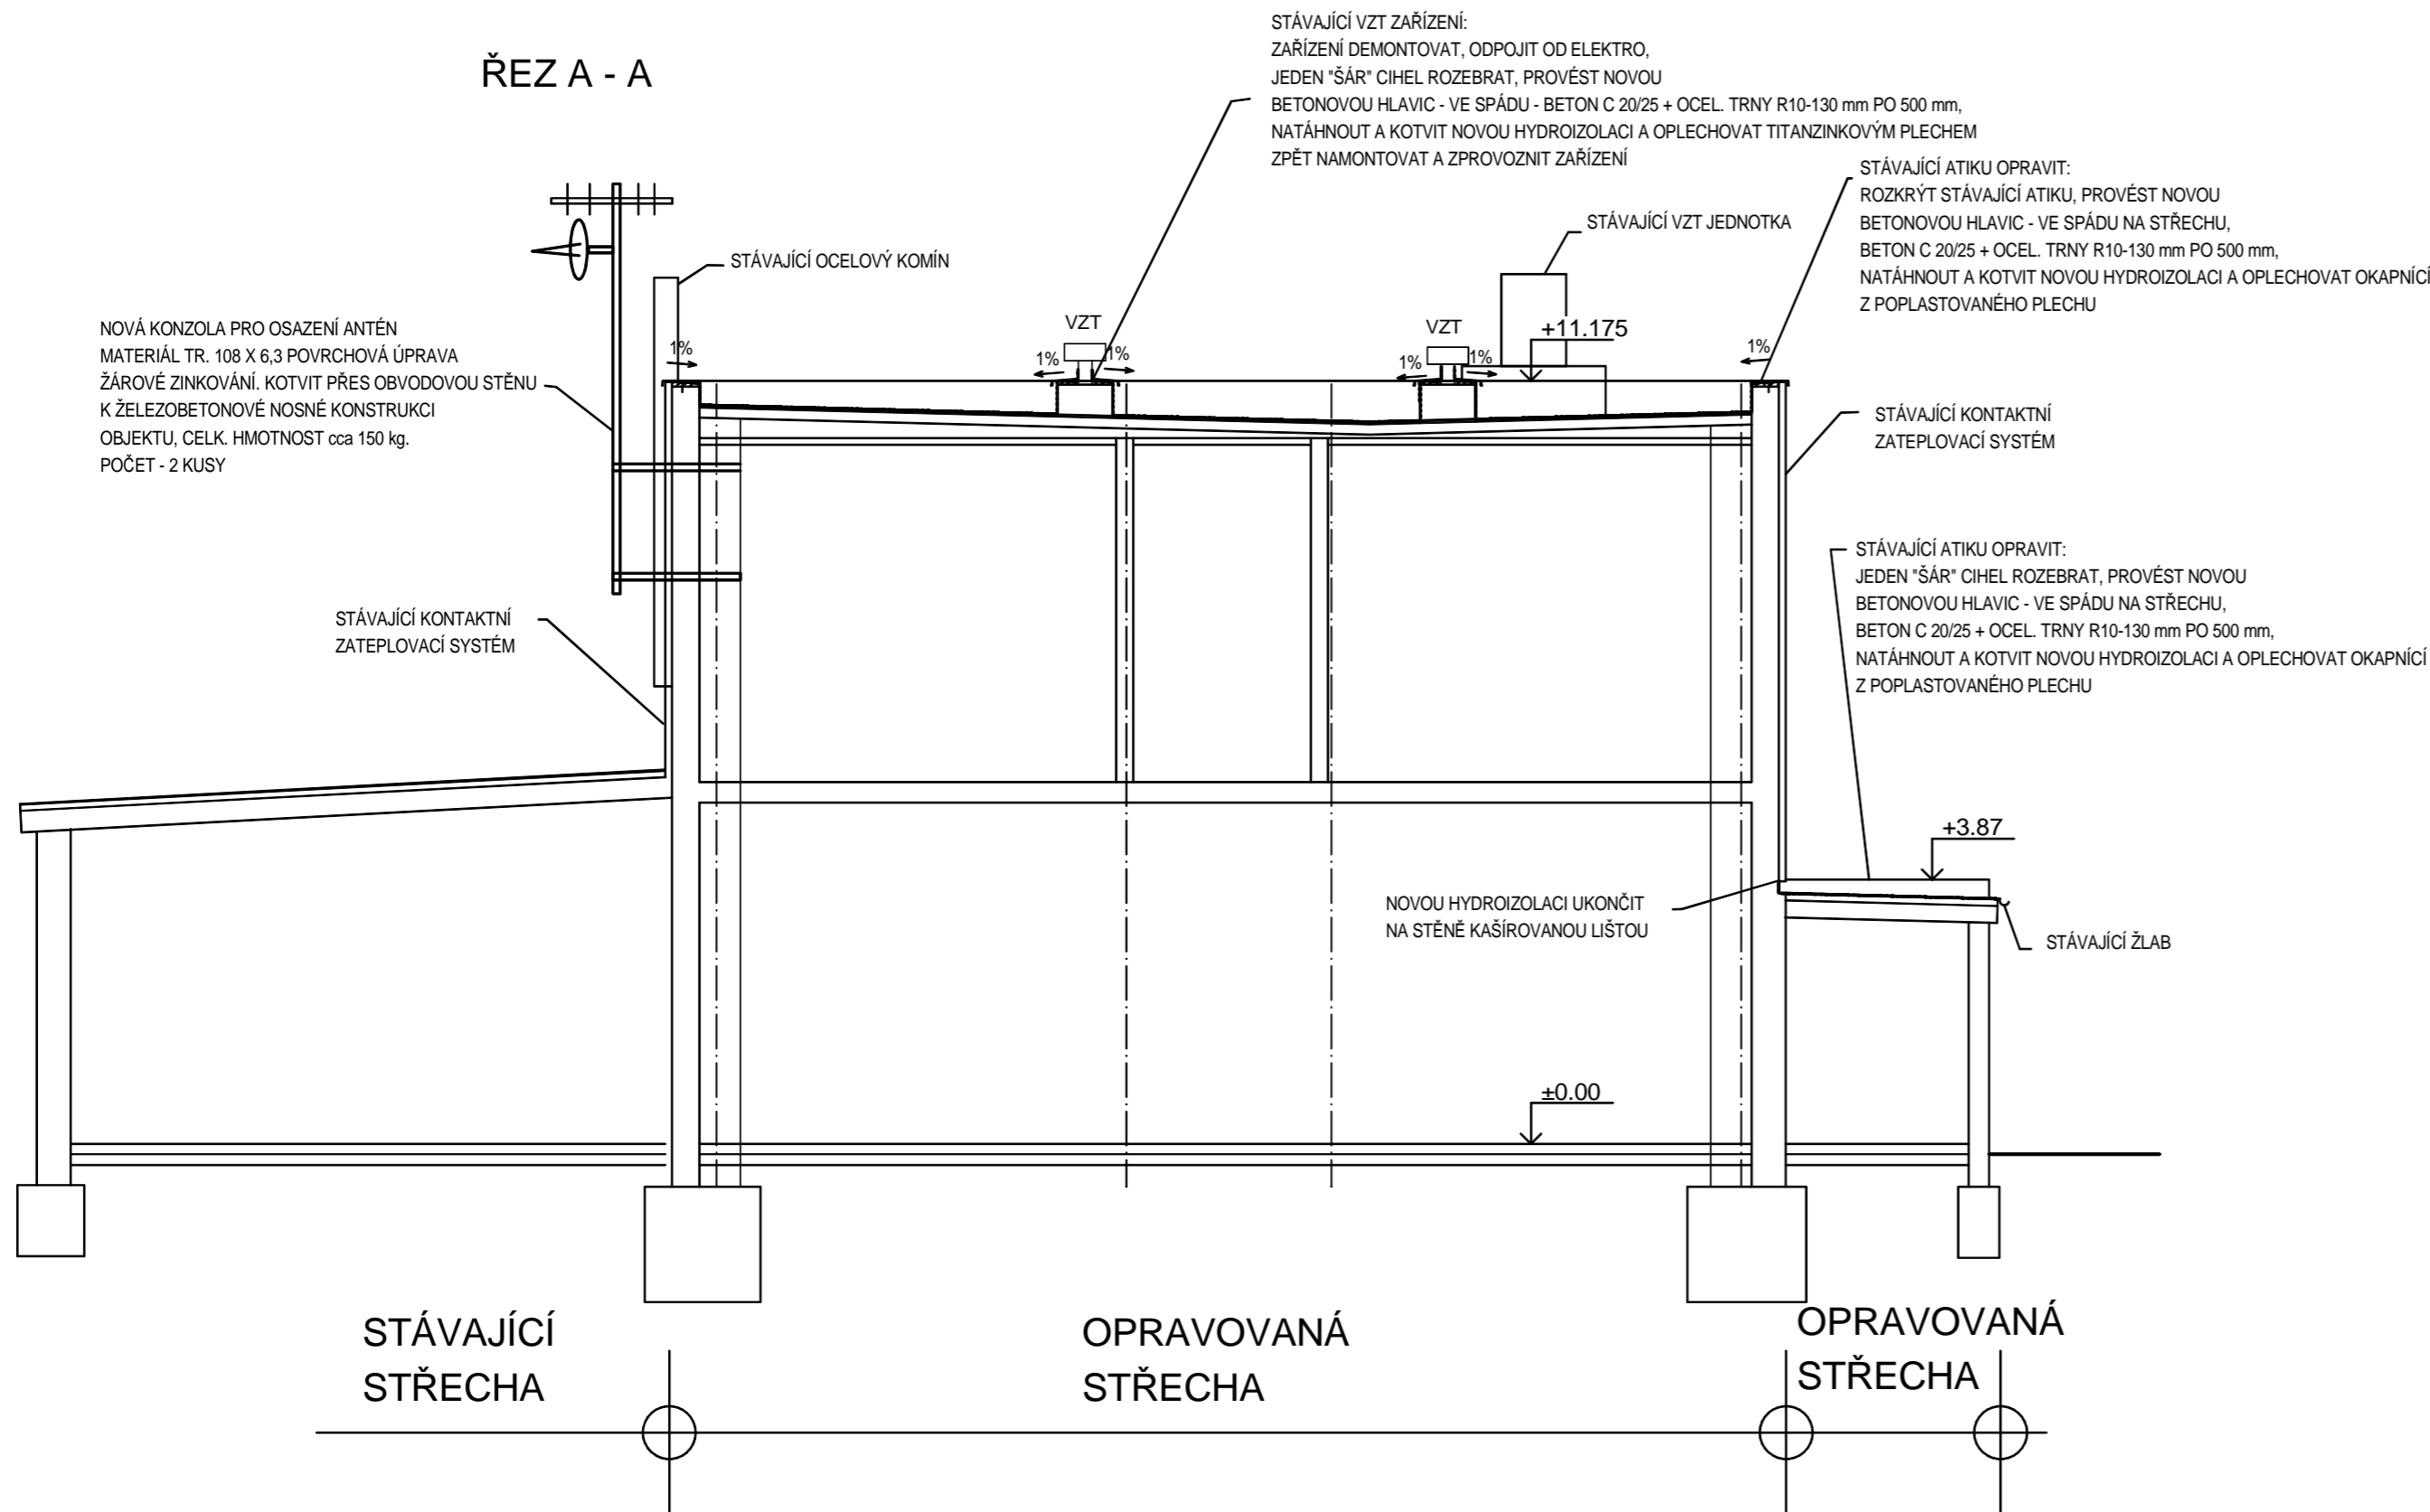

STÁVAJÍCÍ VZT ZAŘÍZENÍ:
ZAŘÍZENÍ DEMONTOVAT, ODPOJIT OD ELEKTRO,
JEDEN "ŠÁR" CIHEL ROZEBRAT, PROVĚST NOVOU
BETONOVOU HLAVIC - VE SPÁDU - BETON C 20/25 + OCEL. TRNY R10-130 mm PO 500 mm,
NATÁHNOUT A KOTVIT NOVOU HYDROIZOLACI A OPLECHOVAT TITANZINKOVÝM PLECHEM
ZPĚT NAMONTOVAT A ZPROVOZNIIT ZAŘÍZENÍ

STÁVAJÍCÍ ATIKU OPRAVIT:
ROZKRÝT STÁVAJÍCÍ ATIKU, PROVĚST NOVOU
BETONOVOU HLAVIC - VE SPÁDU NA STŘECHU,
BETON C 20/25 + OCEL. TRNY R10-130 mm PO 500 mm,
NATÁHNOUT A KOTVIT NOVOU HYDROIZOLACI A OPLECHOVAT OKAPNÍČÍ
Z POPLASTOVANÉHO PLECHU

STÁVAJÍCÍ ATIKU OPRAVIT:
JEDEN "ŠÁR" CIHEL ROZEBRAT, PROVĚST NOVOU
BETONOVOU HLAVIC - VE SPÁDU NA STŘECHU,
BETON C 20/25 + OCEL. TRNY R10-130 mm PO 500 mm,
NATÁHNOUT A KOTVIT NOVOU HYDROIZOLACI A OPLECHOVAT OKAPNÍČÍ
Z POPLASTOVANÉHO PLECHU

NOVÁ KONZOLA PRO OSAZENÍ ANTÉN
MATERIÁL TR. 108 X 6,3 POVRCHOVÁ ÚPRAVA
ŽÁROVÉ ZINKOVÁNÍ. KOTVIT PŘES OBVODOVOU STĚNU
K ŽELEZOBETONOVÉ NOSNÉ KONSTRUKCI
OBJEKTU. CELK. HMOTNOST cca 150 kg.
POČET - 2 KUSY

STÁVAJÍCÍ KONTAKTNÍ
ZATEPLOVACÍ SYSTÉM

NOVOU HYDROIZOLACI UKONČIT
NA STĚNĚ KAŠIROVANOU LIŠTOU



STÁVAJÍCÍ ŽLAB

STÁVAJÍCÍ
STŘECHA

OPRAVOVANÁ
STŘECHA

OPRAVOVANÁ
STŘECHA

	DATUM	PODPIS
SCHVÁLENO		
SCHVÁLENO S KOMENTÁŘEM		
NESCHVÁLENO		

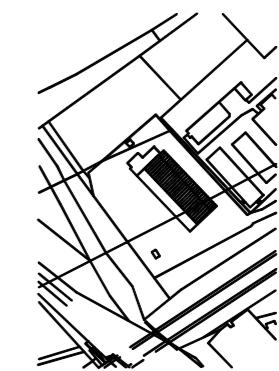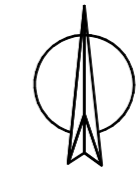

±0,000 = m.n.m. B.p.v.

INVESTOR
HASIČSKÝ ZÁCHRANNÝ SBOR STŘEDOČESKÉHO KRAJE
JANA PALACHA 1970
272 01 KLADNO
Tel: 950 870 011, fax: 950 870 001
e-mail: podatelna@sck.izscr.cz

DODAVATEL / OBJEDNATEL

HLAVNÍ PROJEKTANT
SATER - PROJEKT s.r.o.
PLYNÁRENSKÁ 671
280 00 KOLÍN
Tel: 321 717 203, fax: 321 717 204
e-mail: info@sater-projekt.cz

PROJEKTANT ČÁSTI

2							
1							
0	30.07.2012	1.VYDÁNÍ	NEPRAŠOVÁ	NEPRAŠOVÁ	ING. DOBIÁŠ	VÁŠA	ING. ARCH. PROVAZ
č.	DATUM	POPIS	NAVRHL	ZPRACOVAL	KONTRLOVAL	KONTROLA PO	SCHVÁLIL

REVIZE

STAVBA	OPRAVA STŘECHY STANICE HZS ŘÍČANY		SATER PROJEKT		
ČÁST PROJEKTU	F. DOKUMENTACE STAVBY (OBJEKTŮ)				
DÍL PROJEKTU	F.1. POZEMNÍ (STAVEBNÍ) OBJEKTY				
OBJEKT	SO 01 STANICE HZS				
PROFESE	F.1.1. ARCHITEKTONICKÉ A STAVEBNĚ TECHNICKÉ ŘEŠENÍ		POČET A4	10	
DRUH VÝKRESU	ŘEZ A - A		STUPEŇ	ZD	
MĚŘÍTKO	1:100	ČÍSLO KOPIE	ZAKÁZKOVÉ ČÍSLO 121 04 - 12 SPISOVÁ ZNAČKA OR:C.21233-MĚST.SOUD V PRAZE	ČÍSLO DOKUMENTU F.1.1.2 - SO 01 - 003	REVIZE 0